

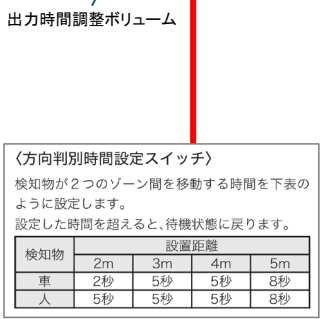
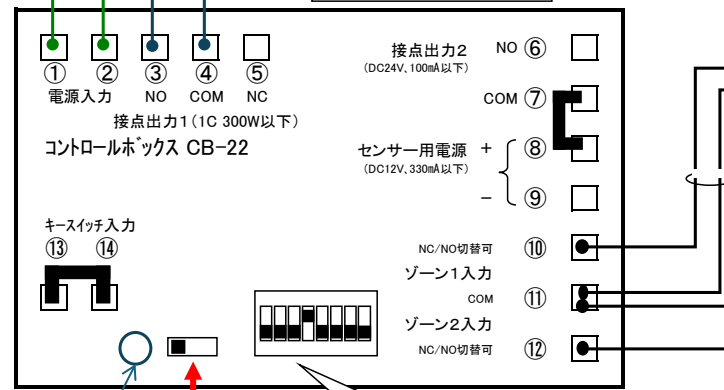
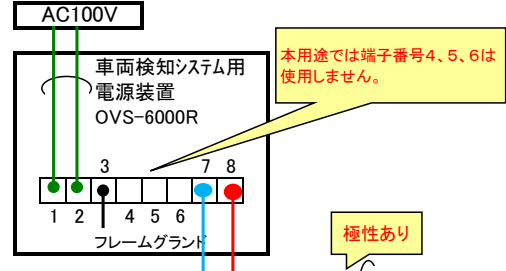
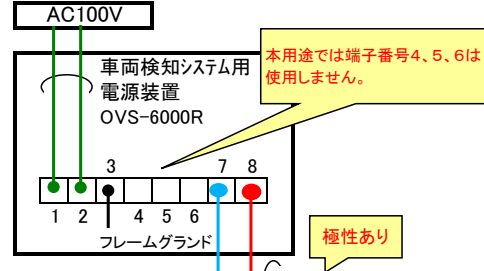


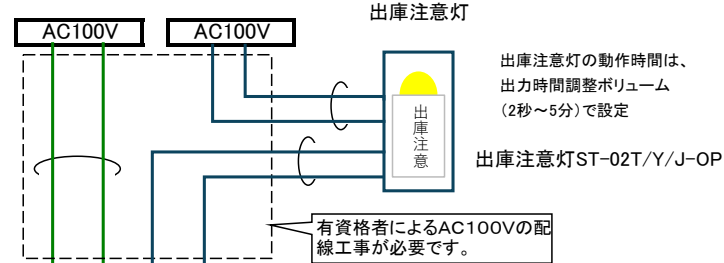

## 配線図 片側設置型 3車線以内(出入口幅:9m以内)

■ 接続機器 : CB-22 × 1台、OVS-02GT(GR) × 2台、OVS-6000R × 2台、出庫注意灯 × 1台

本システムでは、センサーが車両を検知し続けても出庫注意灯の動作はCB-22の出力時間に依存します。

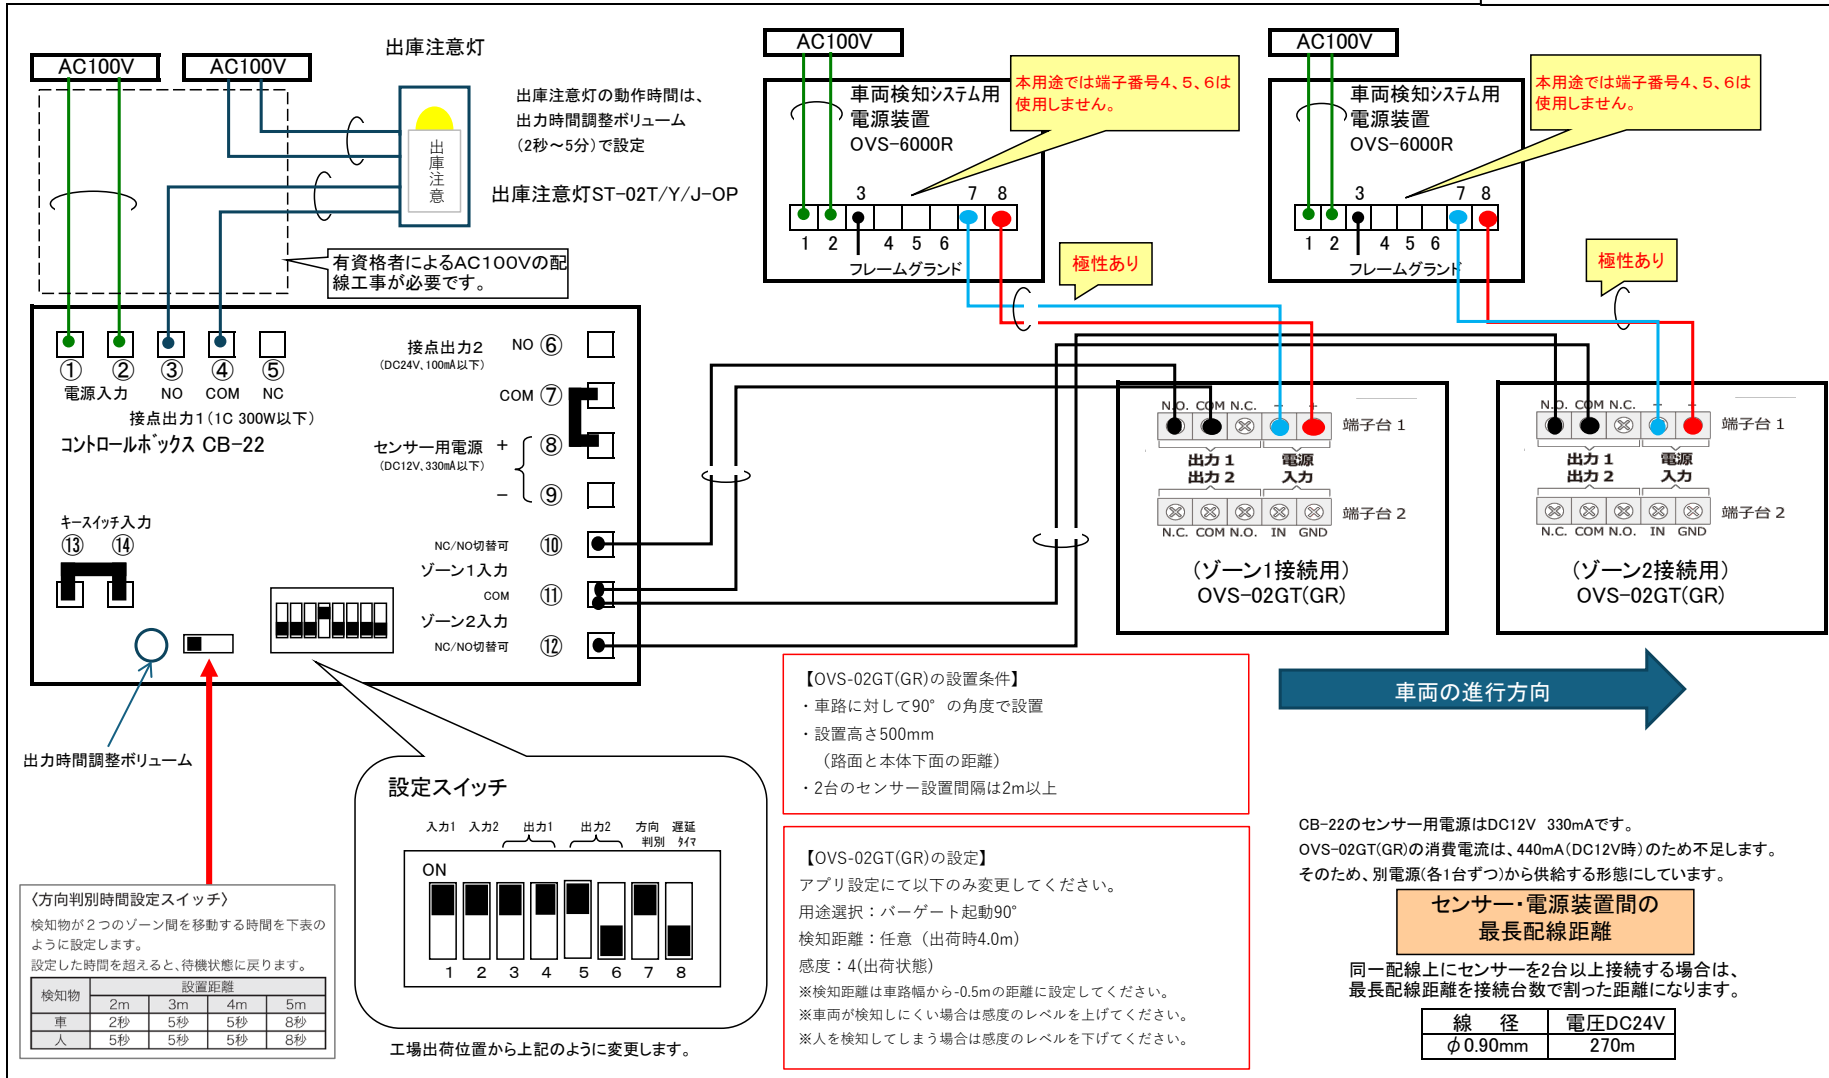

オプテックス株式会社

本社: 〒520-0101 滋賀県大津市雄琴5-8-12  
東京支店: 〒105-0022 東京都港区海岸1-9-1 浜離宮インターシティ3F  
TEL(03)5733-1727 FAX(03)5473-3990