


# 配線図 両側設置型片側電池式(出入口幅:15m以内)

■ 接続機器 : 車両検知センサーOVS-50TNR×2台、出庫注意灯×1台 (CB-22の方向判別機能を使い、一方向からの車両進入時のみ出庫注意灯を動作)

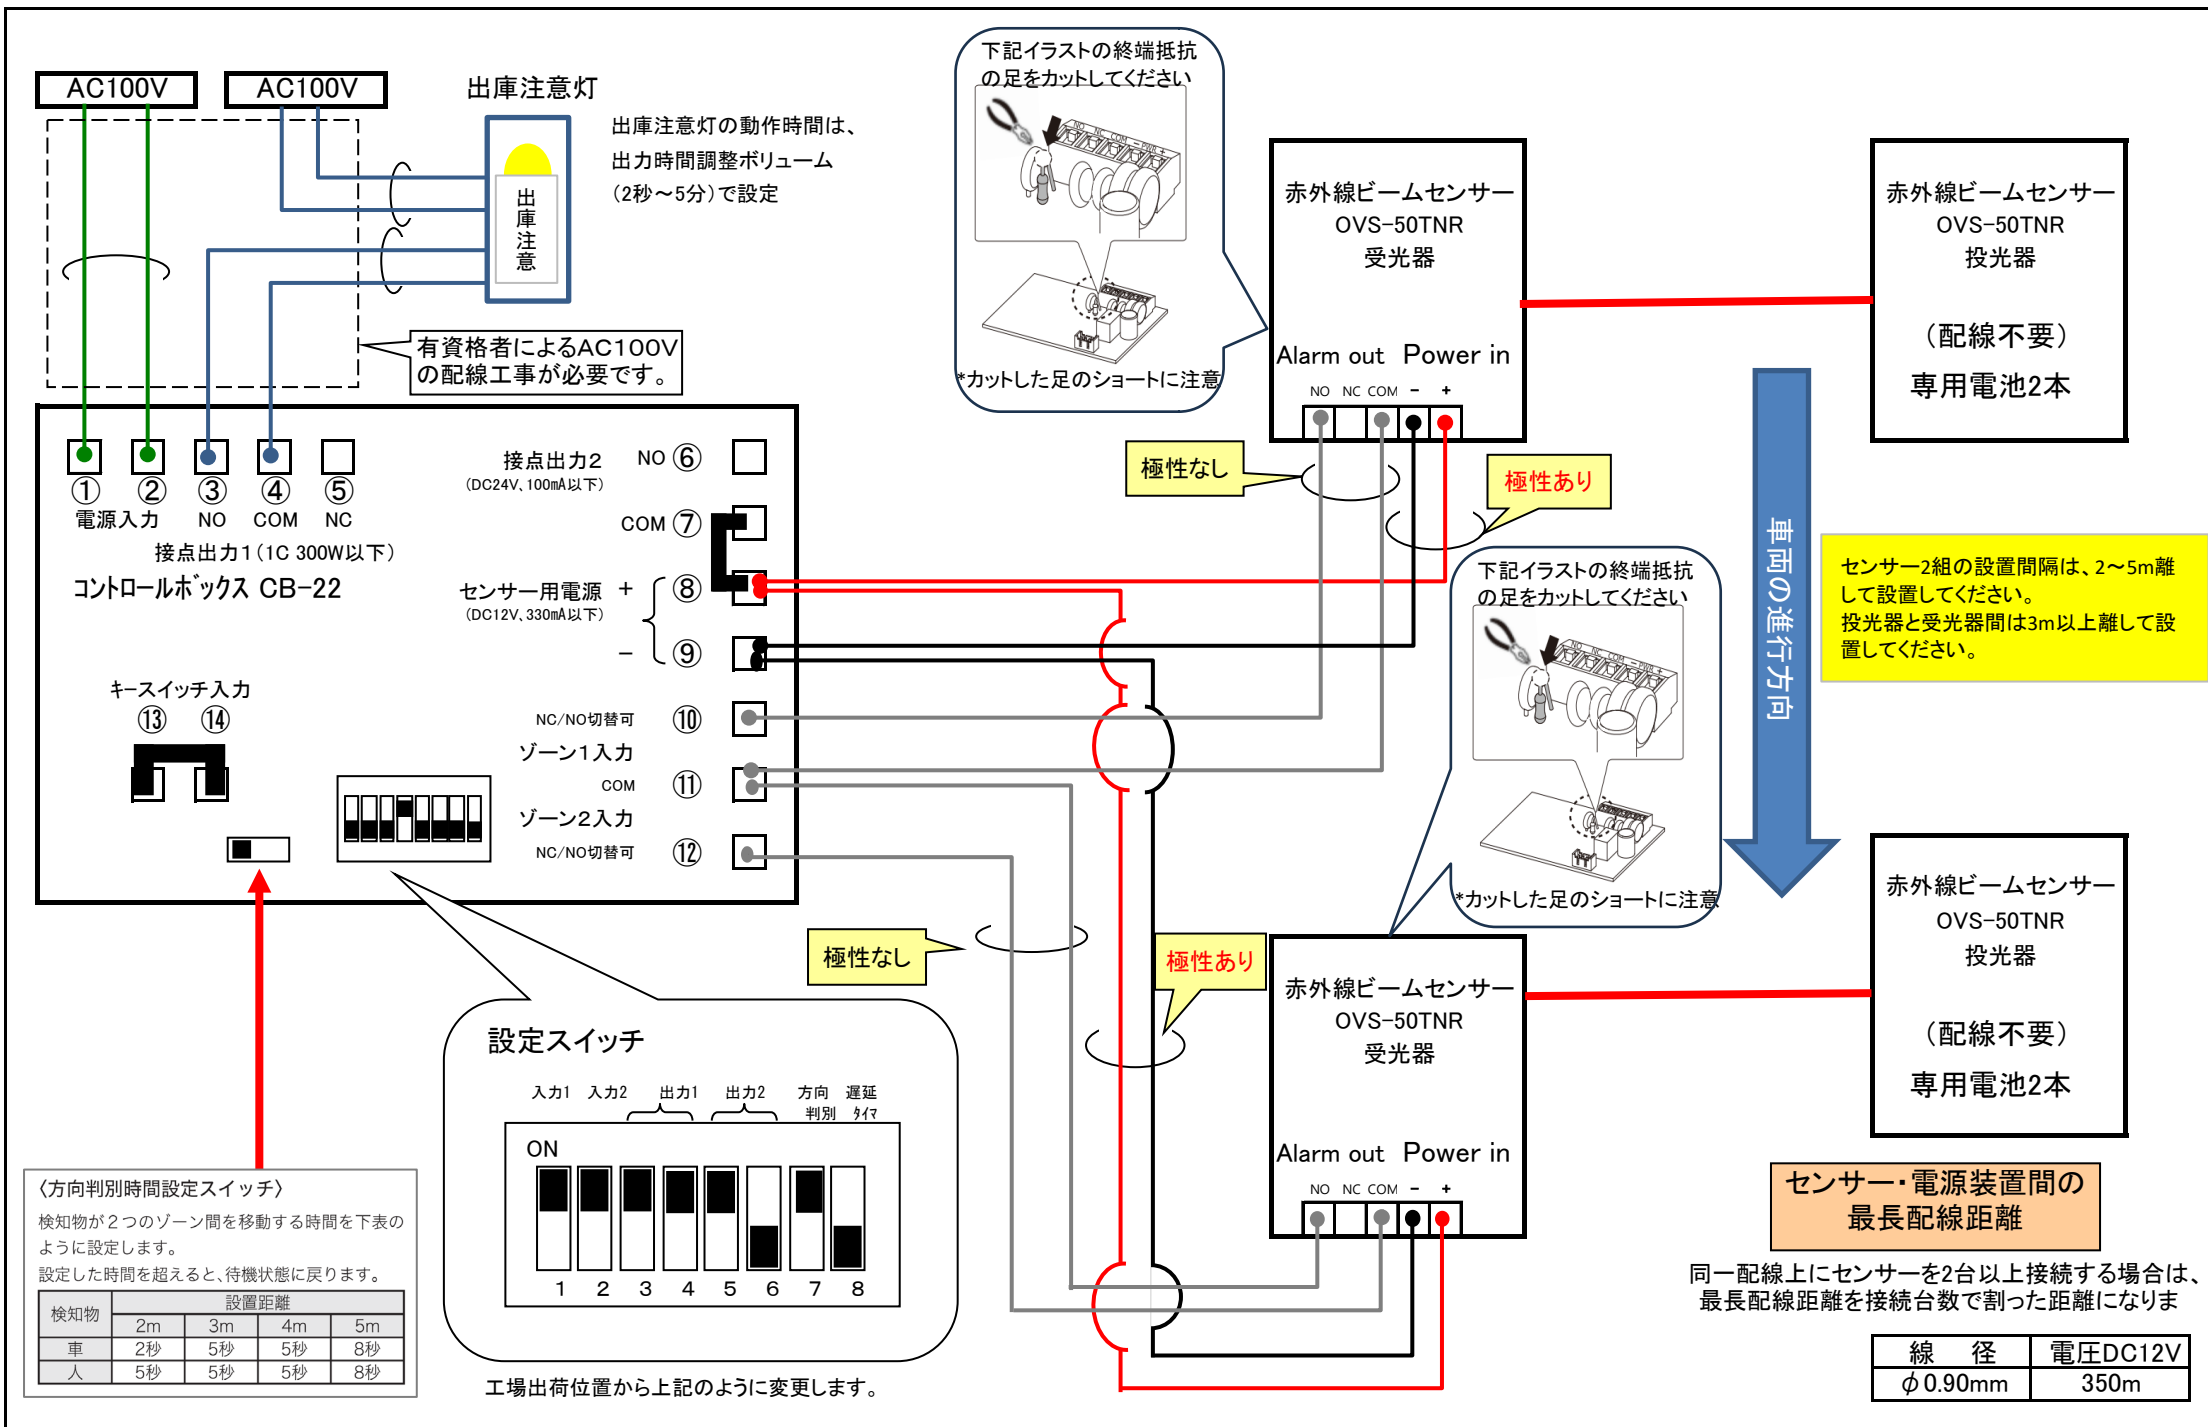

〈方向判別時間設定スイッチ〉

検知物が2つのゾーン間を移動する時間を下表のように設定します。

設定した時間を超えると、待機状態に戻ります。

検知物	設置距離			
	2m	3m	4m	5m
車	2秒	5秒	5秒	8秒
人	5秒	5秒	5秒	8秒