配線図　片側設置型（2車線以内）

■接続機器　：　CB-22×1台、OVS-01GTP(J)×2台、OVS-6000R×1台、出庫注意灯×1台

本システムでは、センサーが車両を検知し続けても出庫注意灯の動作はCB-22の出力時間に依存します。

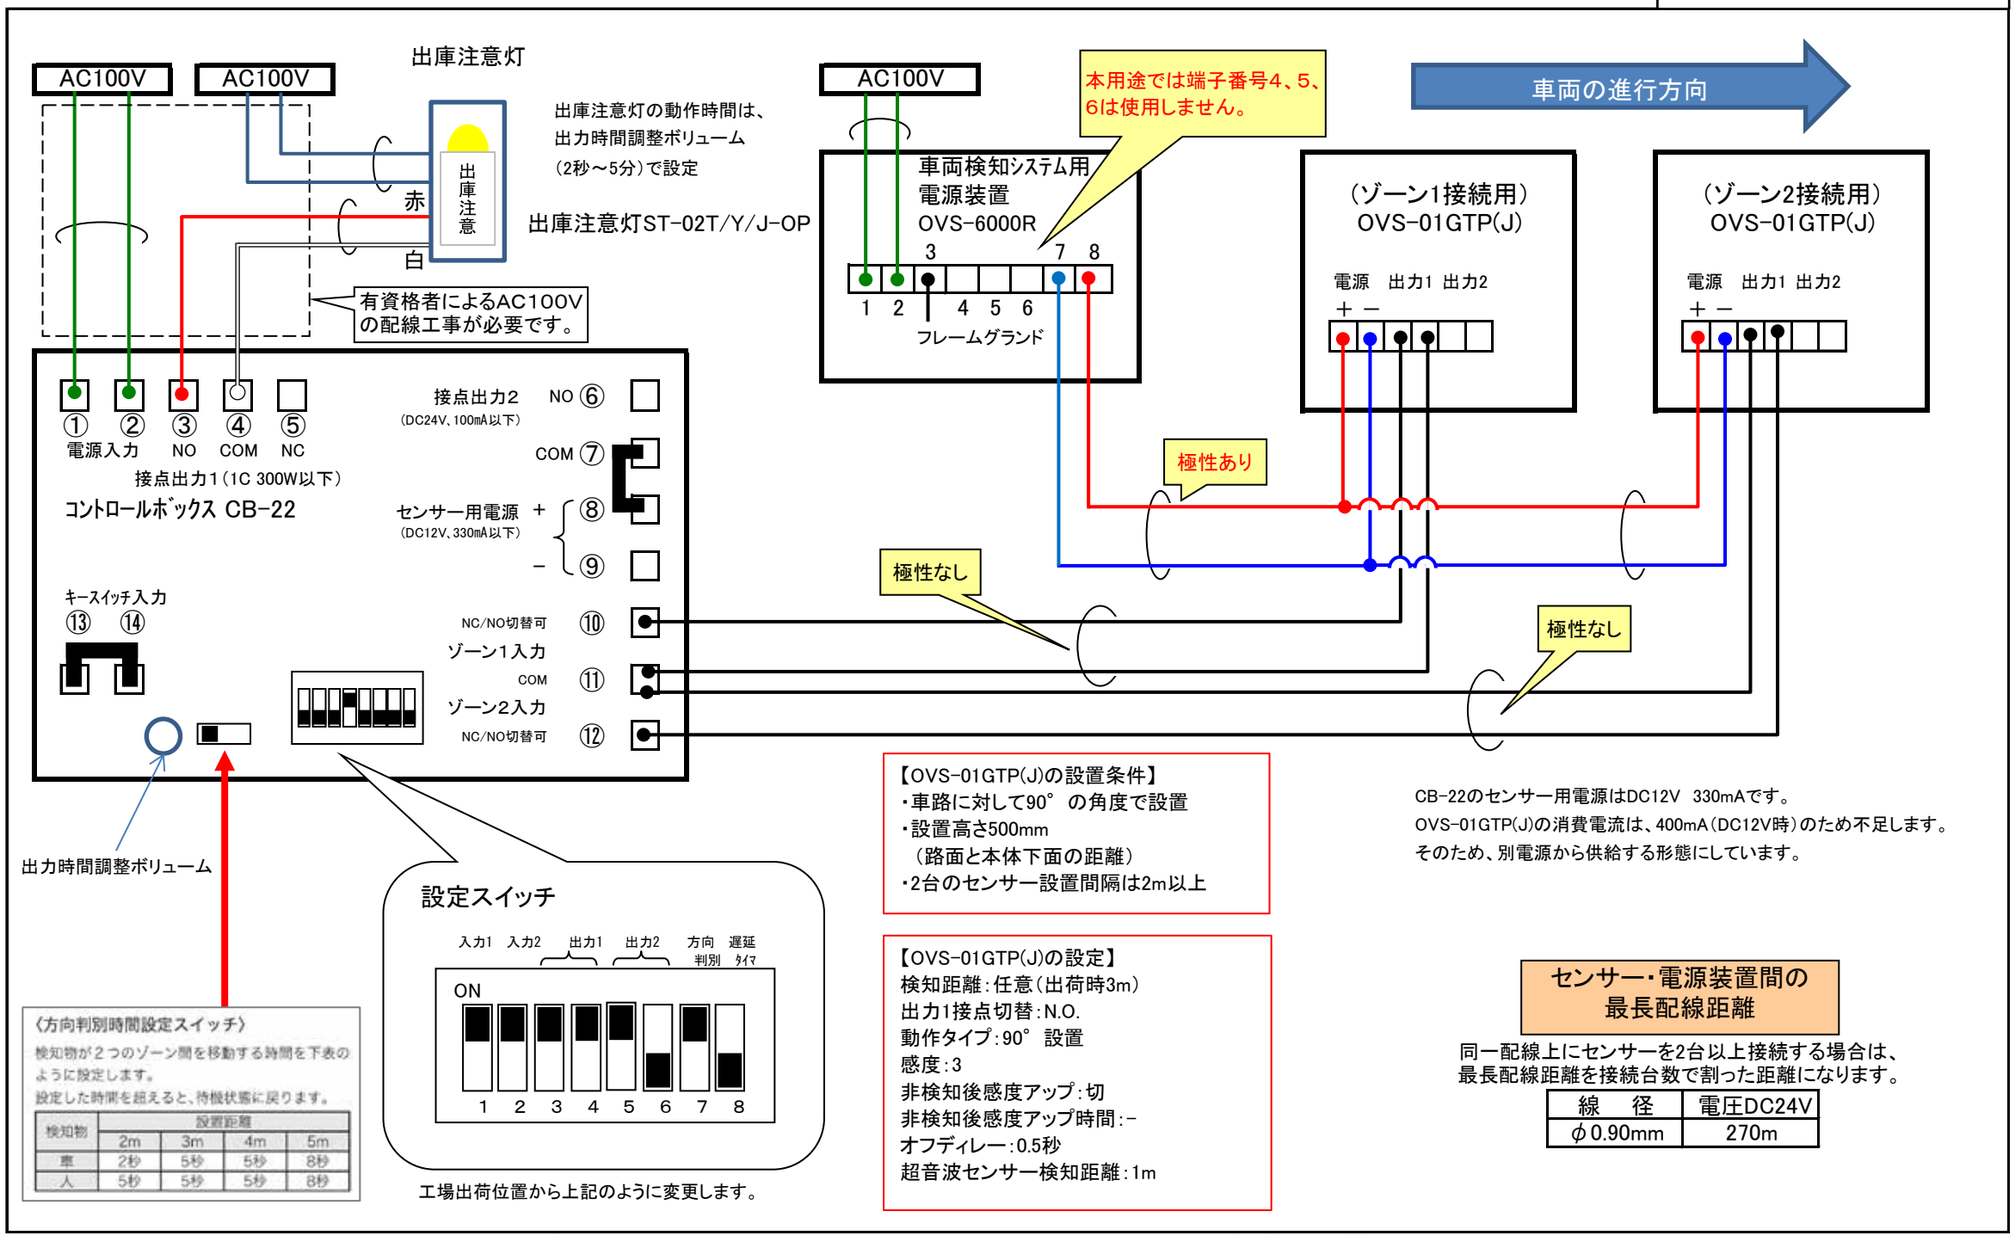

【OVS-01GTP(J)の設置条件】
・車路に対して90°の角度で設置
・設置高さ500mm
（路面と本体下面の距離）
・2台のセンサー設置間隔は2m以上

【OVS-01GTP(J)の設定】
検知距離：任意（出荷時3m）
出力1接点切替：N.O.
動作タイプ：90°設置
感度：3
非検知後感度アップ：切
非検知後感度アップ時間：－
オフディレー：0.5秒
超音波センサー検知距離：1m

CB-22のセンサー用電源はDC12V 330mAです。
OVS-01GTP(J)の消費電流は、400mA（DC12V時）のため不足します。
そのため、別電源から供給する形態にしています。

センサー・電源装置間の最長配線距離

同一配線上にセンサーを2台以上接続する場合は、
最長配線距離を接続台数で割った距離になります。

線　径	電圧DC24V
φ0.90mm	270m

オプテックス株式会社
本　　社：〒520-0101　滋賀県大津市雄琴5-8-12
東 京 支 店：〒105-0022　東京都港区海岸1-9-1　浜離宮インターシティ3F　TEL(03)5733-1727　FAX(03)5473-3990